



РОССИЙСКАЯ ФЕДЕРАЦИЯ

Кемеровская область - Кузбасс

город Мыски

Администрация Мысковского городского округа

ПОСТАНОВЛЕНИЕ

от 05.09.2023 № 1401-нп

О внесении изменений в схему размещения нестационарных торговых объектов на территории Мысковского городского округа, утвержденную постановлением администрации Мысковского городского округа от 02.02.2023 № 118-нп

В соответствии с постановлением Коллегии Администрации Кемеровской области от 30.11.2010 № 530 «Об установлении порядка разработки и утверждения схемы размещения нестационарных торговых объектов органом местного самоуправления, определенным в соответствии с уставом соответствующего муниципального образования, а также порядка размещения нестационарных торговых объектов на землях или земельных участках, находящихся в государственной или муниципальной собственности, государственная собственность на которые не разграничена на территории Кемеровской области-Кузбасса, без предоставления земельных участков и установления сервитута, публичного сервитута», руководствуясь Федеральным законом от 06.10.2003 №131-ФЗ «Об общих принципах организации местного самоуправления в Российской Федерации», Законом Кемеровской области-Кузбасса от 12.12.2022 №139-ОЗ «О регулировании отдельных вопросов в сфере торговой деятельности», статьей 44 Устава Мысковского городского округа:

1. Внести в схему размещения нестационарных торговых объектов на территории Мысковского городского округа, утвержденную постановлением администрации Мысковского городского округа от 02.02.2023 №118-нп (в редакции постановления от 30.05.2023 №857-нп) следующие изменения:

1.1. Приложение дополнить пунктами 66, 67 и 68 следующего содержания:

«

66	9 квартал, в районе жилого дома № 8	9	9	павильон	розничная	продовольственный	постоянно	субъект малого предпринимательства
----	-------------------------------------	---	---	----------	-----------	-------------------	-----------	------------------------------------

67	примерно в 35-ти метрах юго-восточнее Одигриевского Храма	41	41	павильон	розничная	общественное питание	постоянно	субъект малого предпринимательства
68	в 60-ти метрах севернее от здания железнодорожного вокзала ст. Томусинская	41	41	павильон	розничная	общественное питание	постоянно	субъект малого предпринимательства

»

2. Начальнику организационного отдела администрации Мысковского городского округа Мукечековой Л.В, обеспечить официальное опубликование настоящего постановления в городской газете «Мыски» и на сайте «Электронный бюллетень Мысковского городского округа» (электронный адрес в информационно-телекоммуникационной сети «Интернет» - pravomyskiadmin.ru).

3. Настоящее постановление вступает в силу на следующий день после его официального опубликования.


4. Контроль за выполнением данного постановления возложить на первого заместителя главы Мысковского городского округа по городскому хозяйству и строительству Е.В. Капралова.

Глава Мысковского
городского округа




Е.В. Тимофеев

СИТУАЦИОННЫЙ ПЛАН

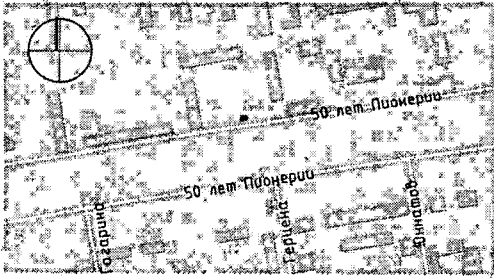

Тип - павильон
 Вид торговли - розничная
 Специализация торговли - продовольственный
 Площадь земельного участка - 9 кв.м.
 Площадь нестационарного торгового
 объекта - 9 кв.м.
 Период размещения нестационарного торгового
 объекта - постоянно

СХЕМА РАЗМЕЩЕНИЯ НЕСТАЦИОНАРНОГО ТОРГОВОГО ОБЪЕКТА, ГРАФИЧЕСКОЕ ИЗОБРАЖЕНИЕ М 1:500

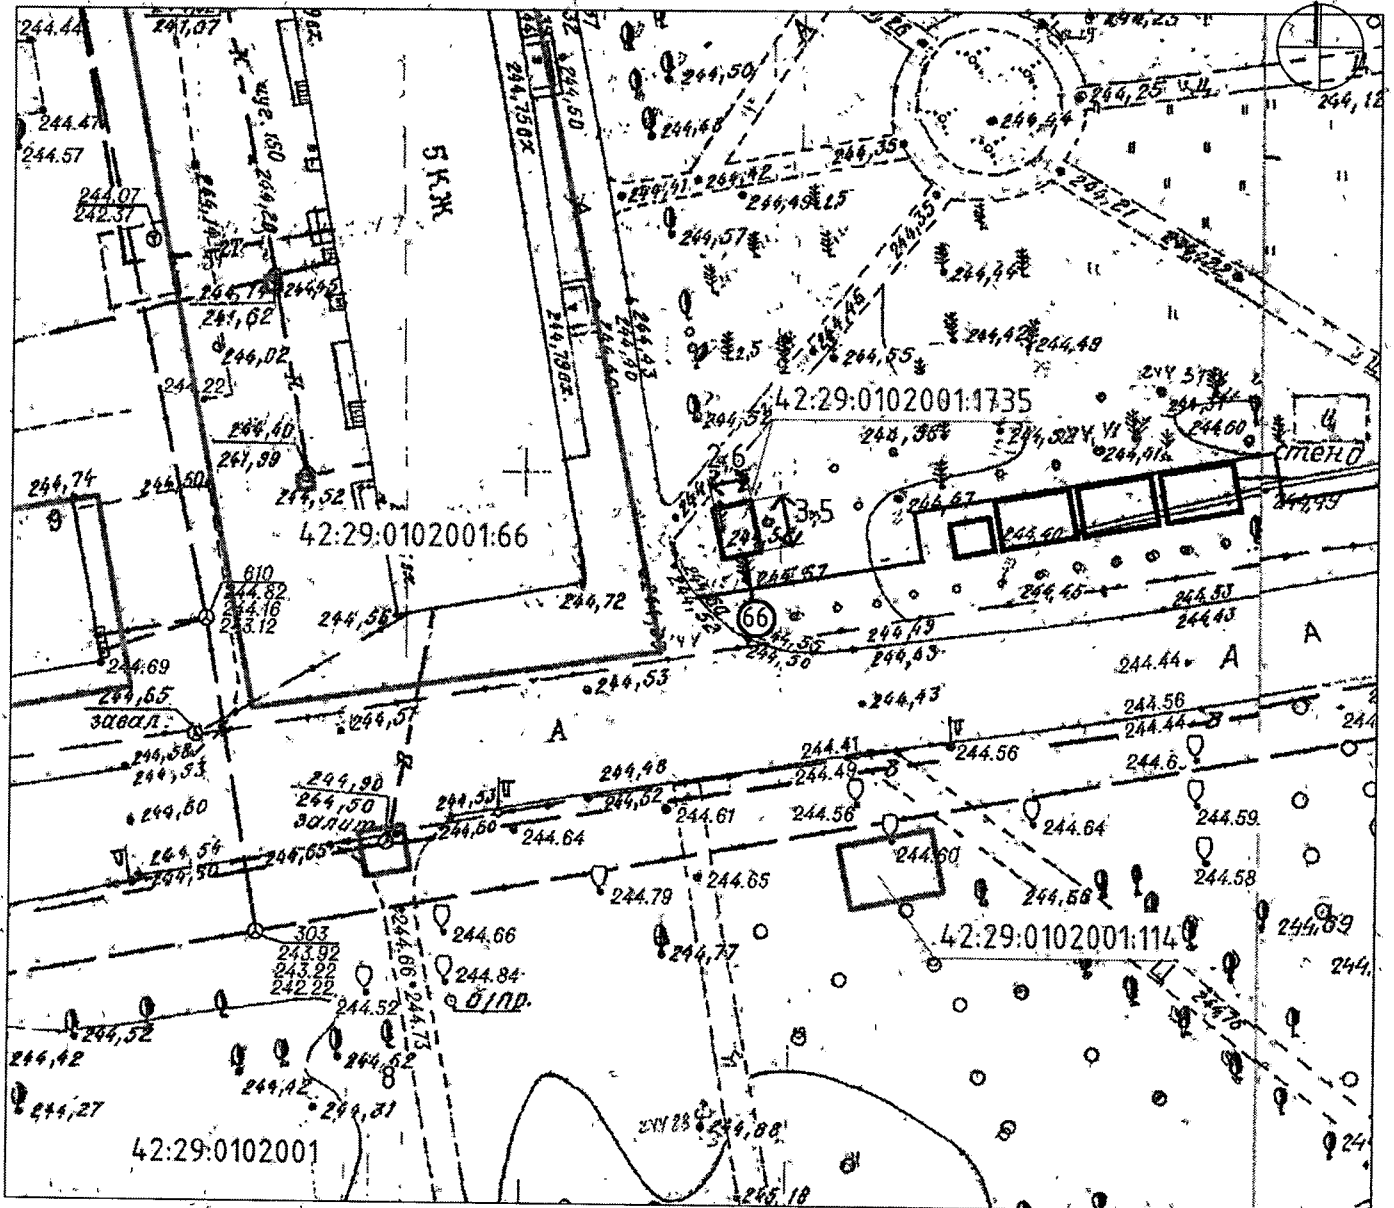

УСЛОВНЫЕ ОБОЗНАЧЕНИЯ

Система координат МСК-62

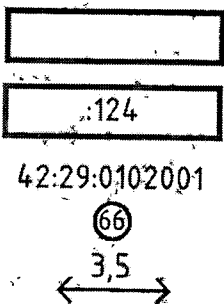


Схема размещения нестационарного торгового объекта по адресу:

9 квартал, в районе жилого дома № 8

Кадастровый номер, границы земельного участка, сведения о котором
 содержатся в Едином государственном реестре недвижимости

Кадастровый номер кадастрового квартала

Порядковый номер строки текстового раздела схемы


Расстояние до стационарного объекта торговли

Заявитель:

М.П.


(подпись, расшифровка подписи)

СИТУАЦИОННЫЙ ПЛАН

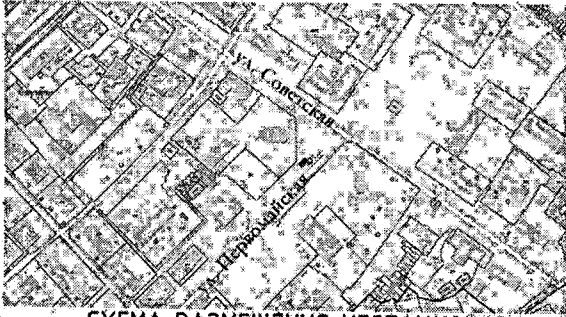

Тип -- навильон
 Вид торговли -- розничная
 Специализация торговли -- общественное питание
 Площадь земельного участка -- 41 кв.м.
 Площадь нестационарного торгового
 объекта -- 41 кв.м.
 Период размещения нестационарного торгового
 объекта -- постоянно

СХЕМА РАЗМЕЩЕНИЯ НЕСТАЦИОНАРНОГО ТОРГОВОГО ОБЪЕКТА. ГРАФИЧЕСКОЕ ИЗОБРАЖЕНИЕ М 1:500

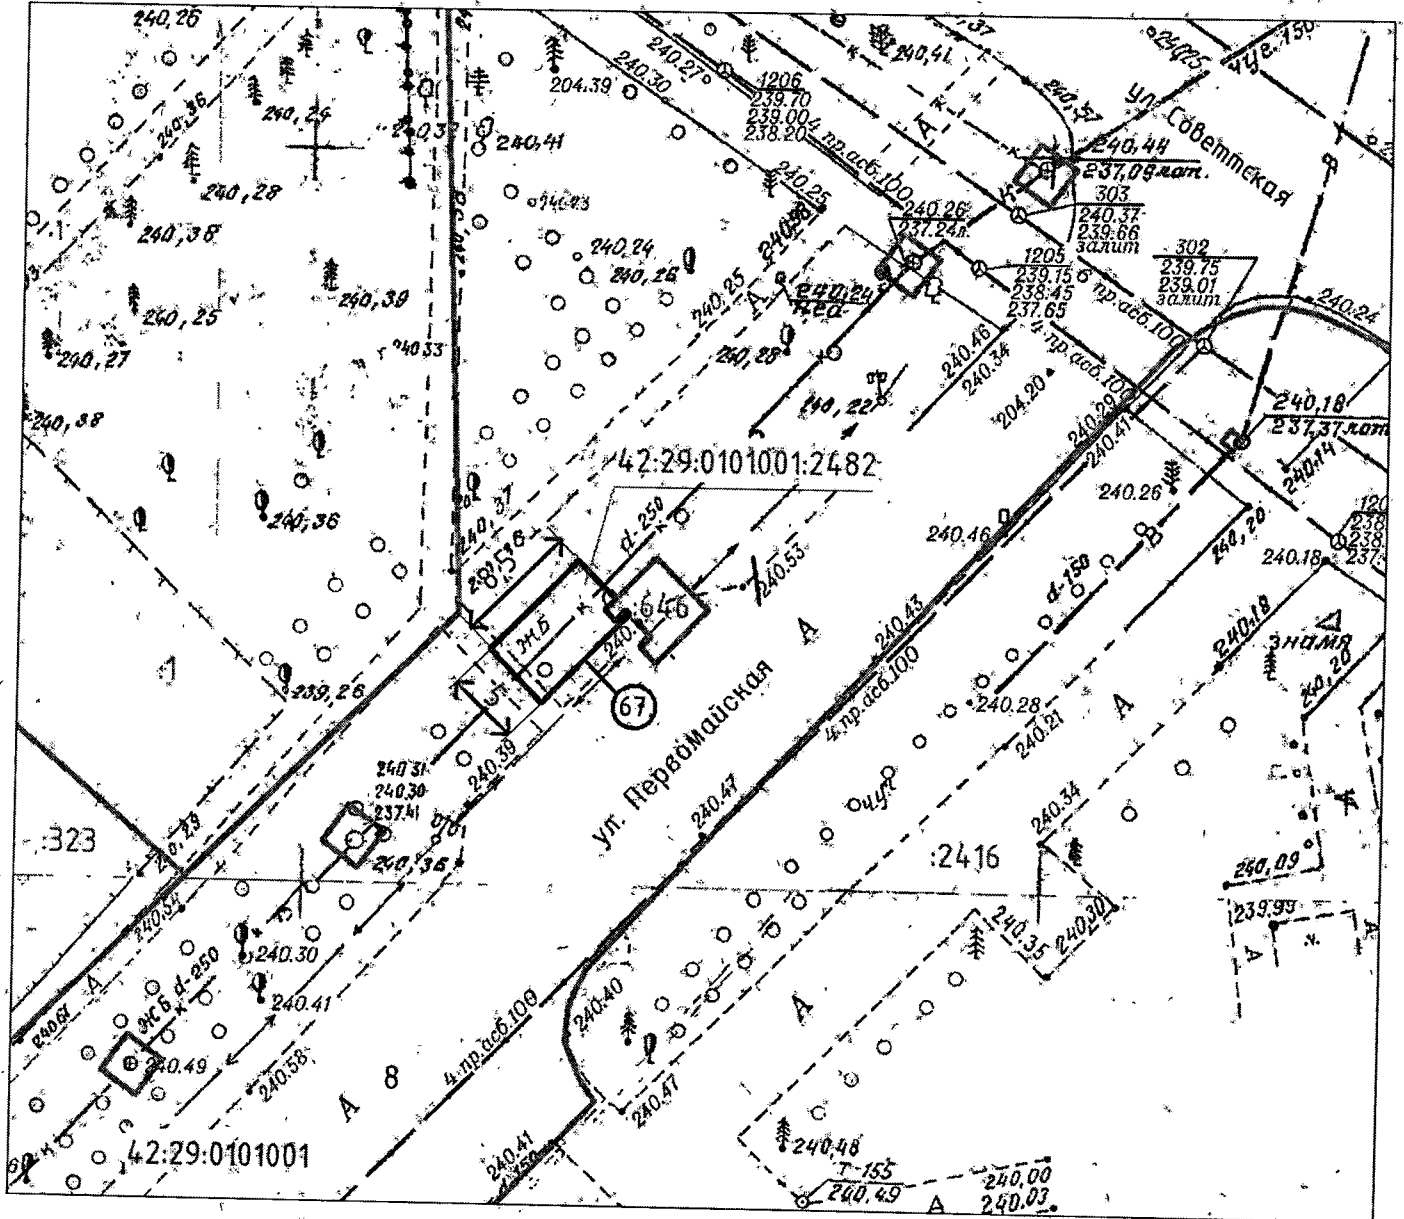


УСЛОВНЫЕ ОБОЗНАЧЕНИЯ

Система координат МСК-42




Схема размещения нестационарного торгового объекта по адресу:
 примерно в 35-ти метрах юго-восточнее Одикутриевского Храма
 Кадастровый номер, границы земельного участка, сведения о котором
 содержатся в Едином государственном реестре недвижимости
 Кадастровый номер кадастрового квартала
 Порядковый номер строки тестового раздела схемы
 Расстояние до стационарного объекта торговли

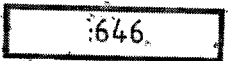

42:29:0101001



3,5

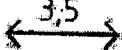


Заявитель:

М.П.


(подпись, расшифровка подписи)

СИТУАЦИОННЫЙ ПЛАН

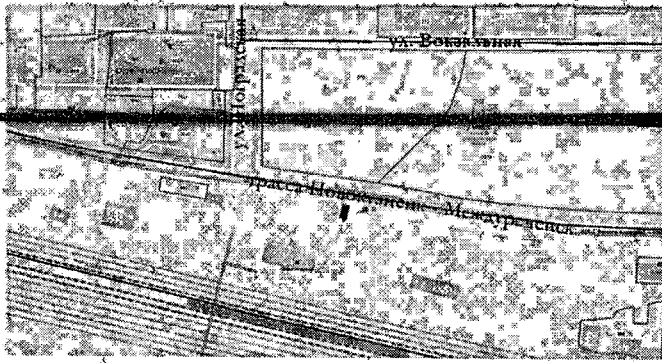

Тип - павильон
 Вид торговли - розничная
 Специализация торговли - общественное питание
 Площадь земельного участка - 41 кв.м.
 Площадь нестационарного торгового объекта - 41 кв.м.
 Период размещения нестационарного торгового объекта - постоянно

СХЕМА РАЗМЕЩЕНИЯ НЕСТАЦИОНАРНОГО ТОРГОВОГО ОБЪЕКТА, ГРАФИЧЕСКОЕ ИЗОБРАЖЕНИЕ М 1:500

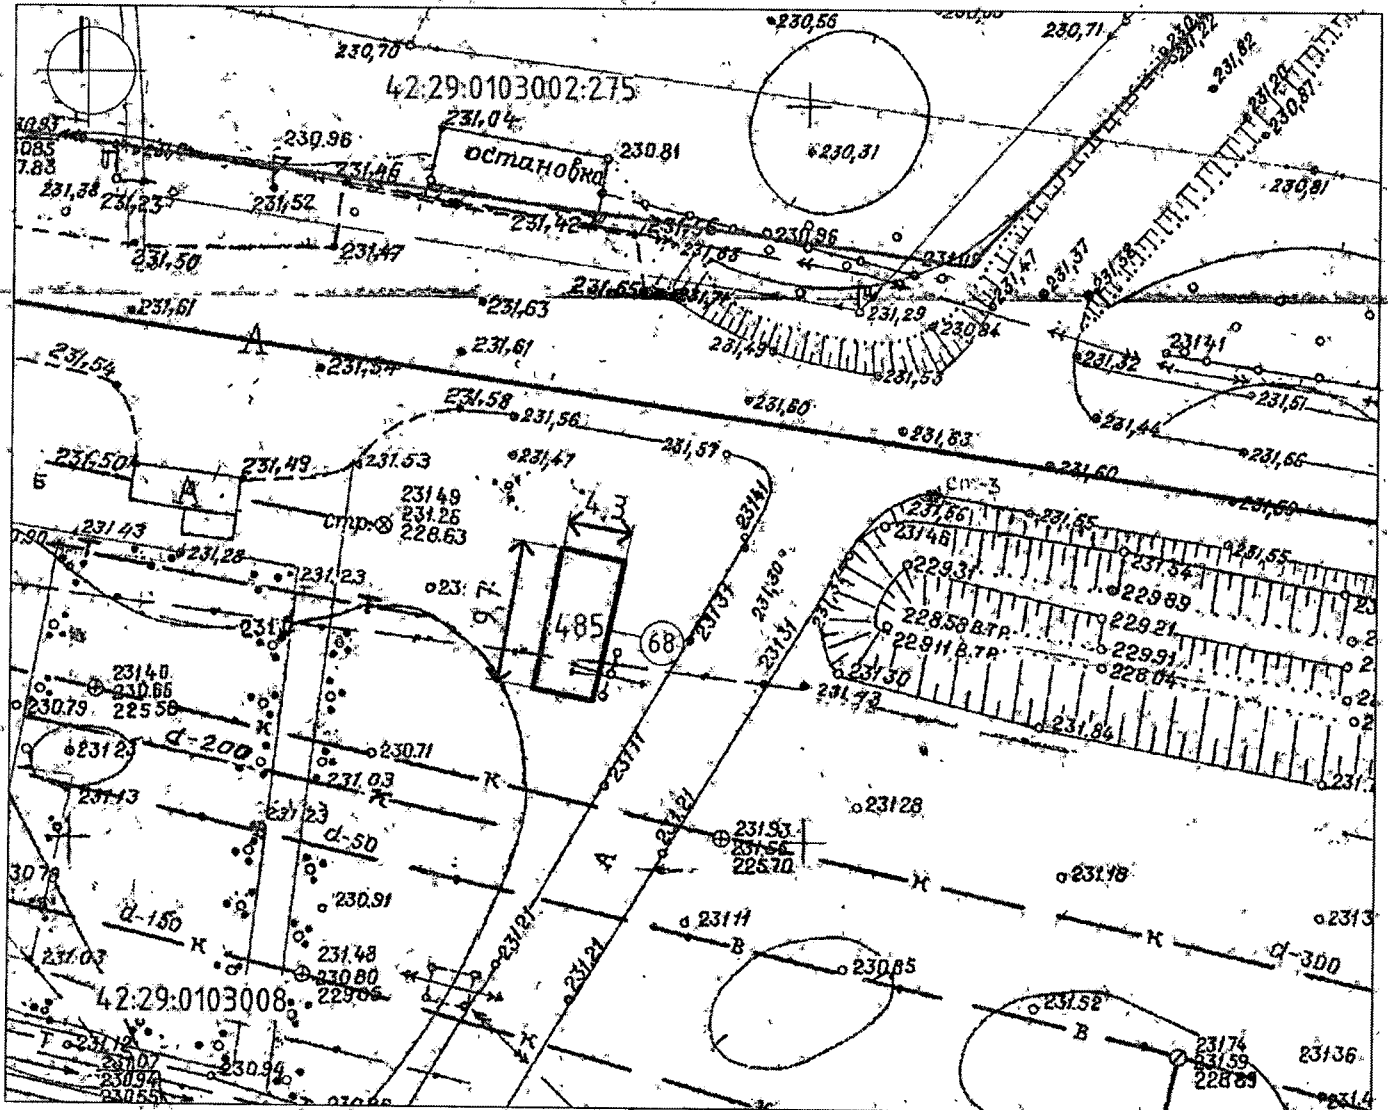

УСЛОВНЫЕ ОБОЗНАЧЕНИЯ

Система координат МЕК-42

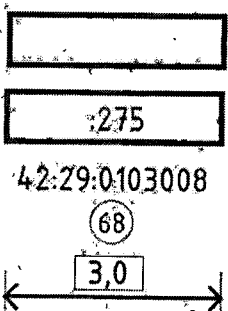


Схема размещения нестационарного торгового объекта по адресу:
 в 60-ти метрах северо-восточнее от здания железнодорожного вокзала
 ст. Томусинская
 Кадастровый номер, границы земельного участка, сведения о котором
 содержатся в Едином государственном реестре недвижимости
 Кадастровый номер кадастрового квартала
 Порядковый номер строку текстового раздела схемы
 Расстояние до стационарного объекта торговли

Заявитель: _____

М.П.

(подпись, расшифровка подписи)